


Схема расположения листов



Согласовано				
Взам. инв. №				
Подп. и дата				
Инв. № подл.				


Изм.	Кол. уч.	Лист	№ док.	Подп.	Дата				
						Реконструкция берегоукрепительных сооружений п.Соляная на реке Бирюса в Тайшетском районе			
						Основная часть проекта планировки территории. Графическая часть	Стадия	Лист	Листов
								1	5
Н.контр.		Евстратов Р.				Схема расположения листов	МБУ "Проектно-сметное бюро Тайшетского района"		



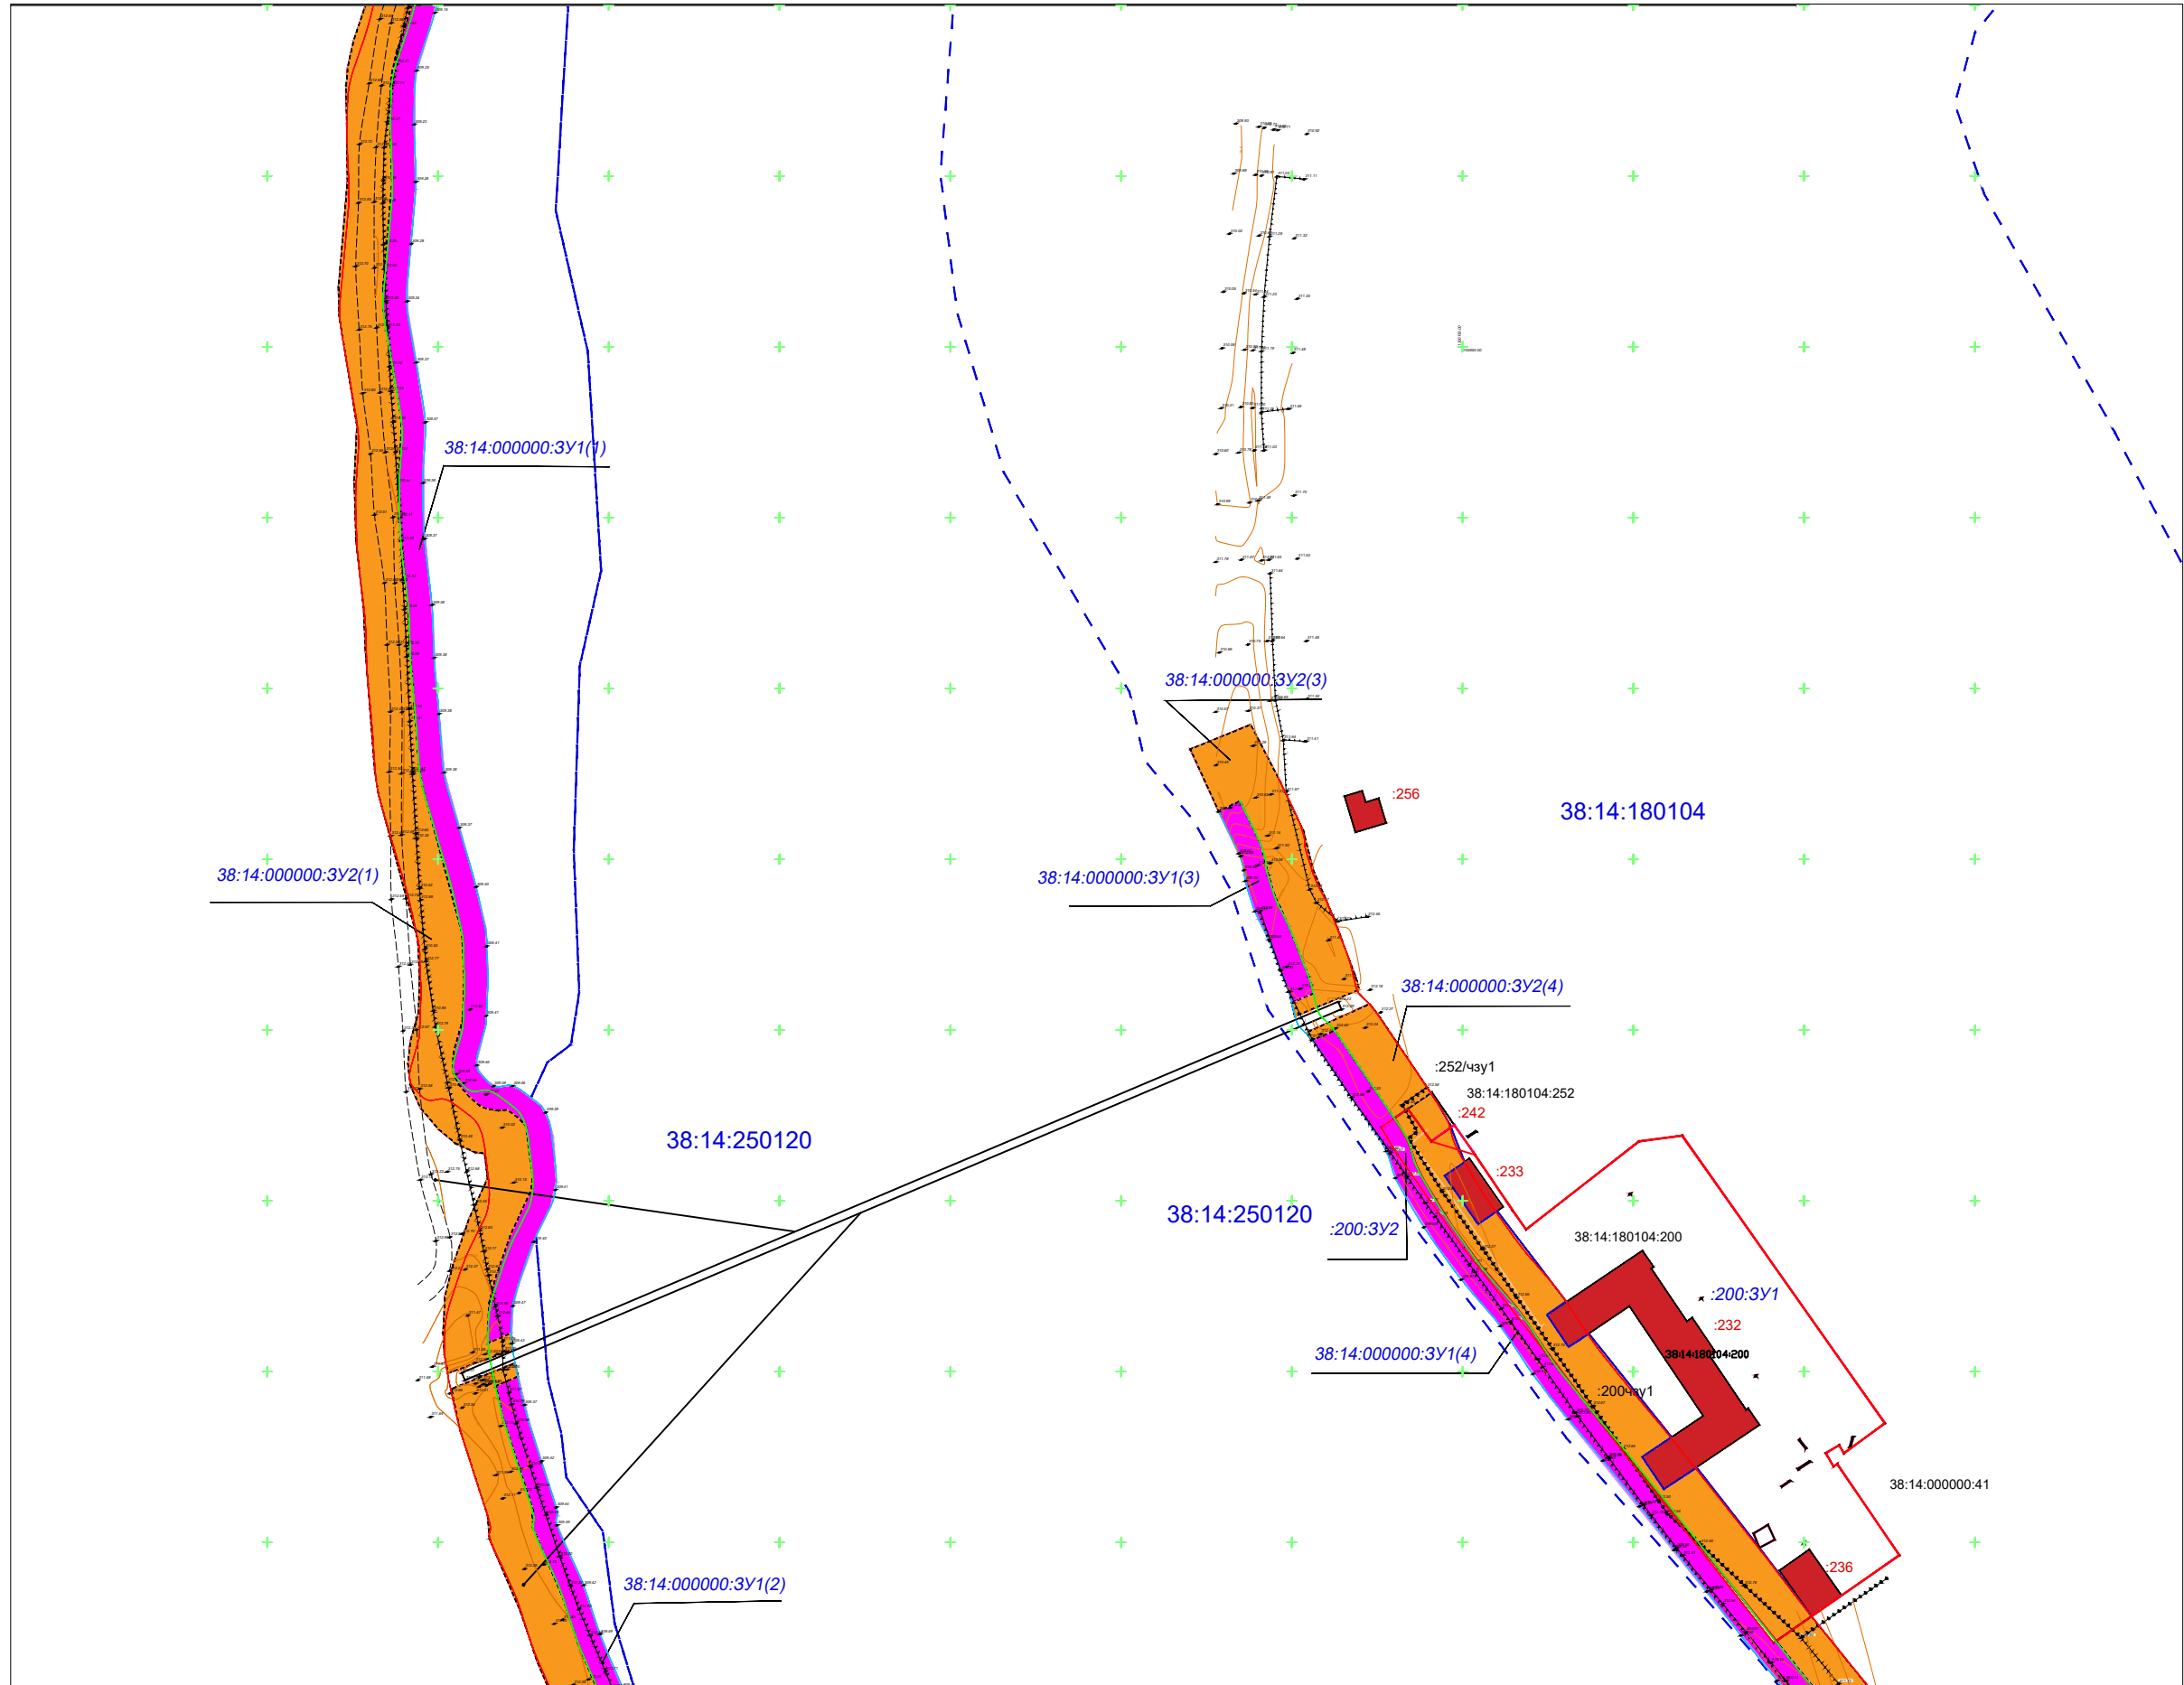

Инв. № подл	Подп. и дата	Взам. инв. №

Изм.	Кол. уч.	Лист	№ док.	Подп.	Дата

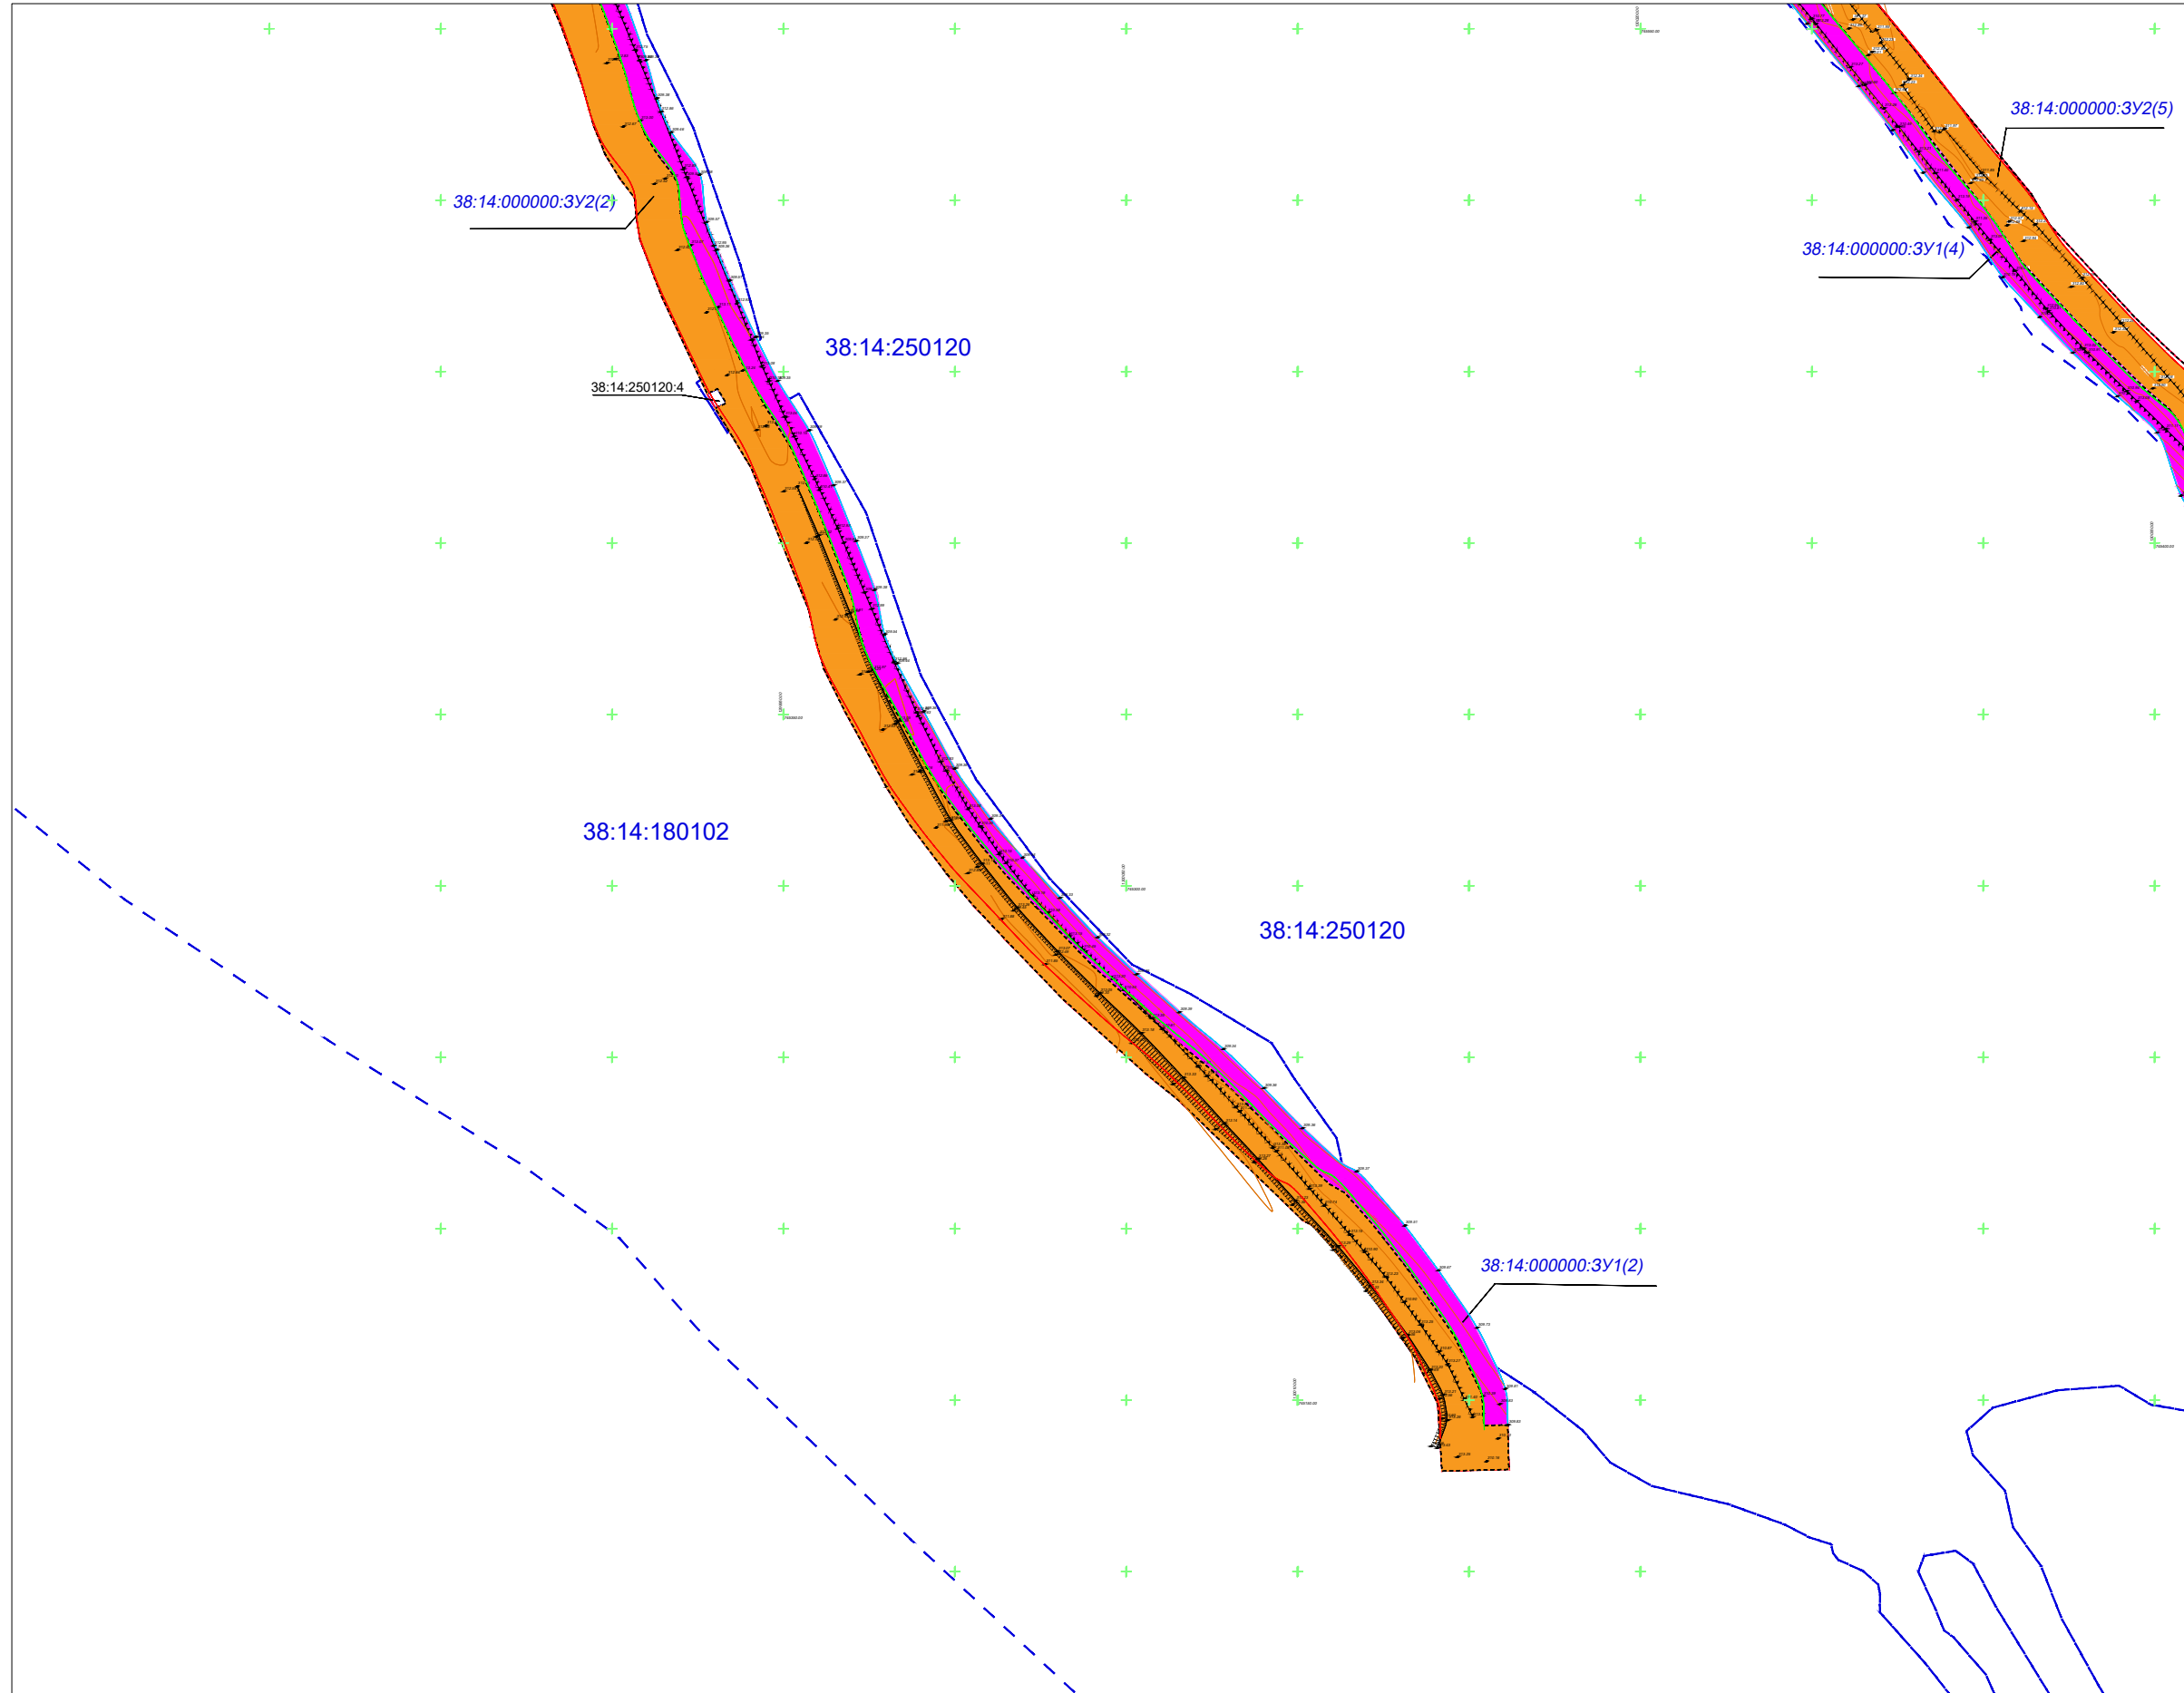


линия совмещения с листом 5

Инв. № подл	Подп. и дата	Взам. инв. №

Изм.	Кол. уч.	Лист	№ док.	Подп.	Дата

7 КОШКЛУ У ВРНТАМКОС ВРНПЛУ

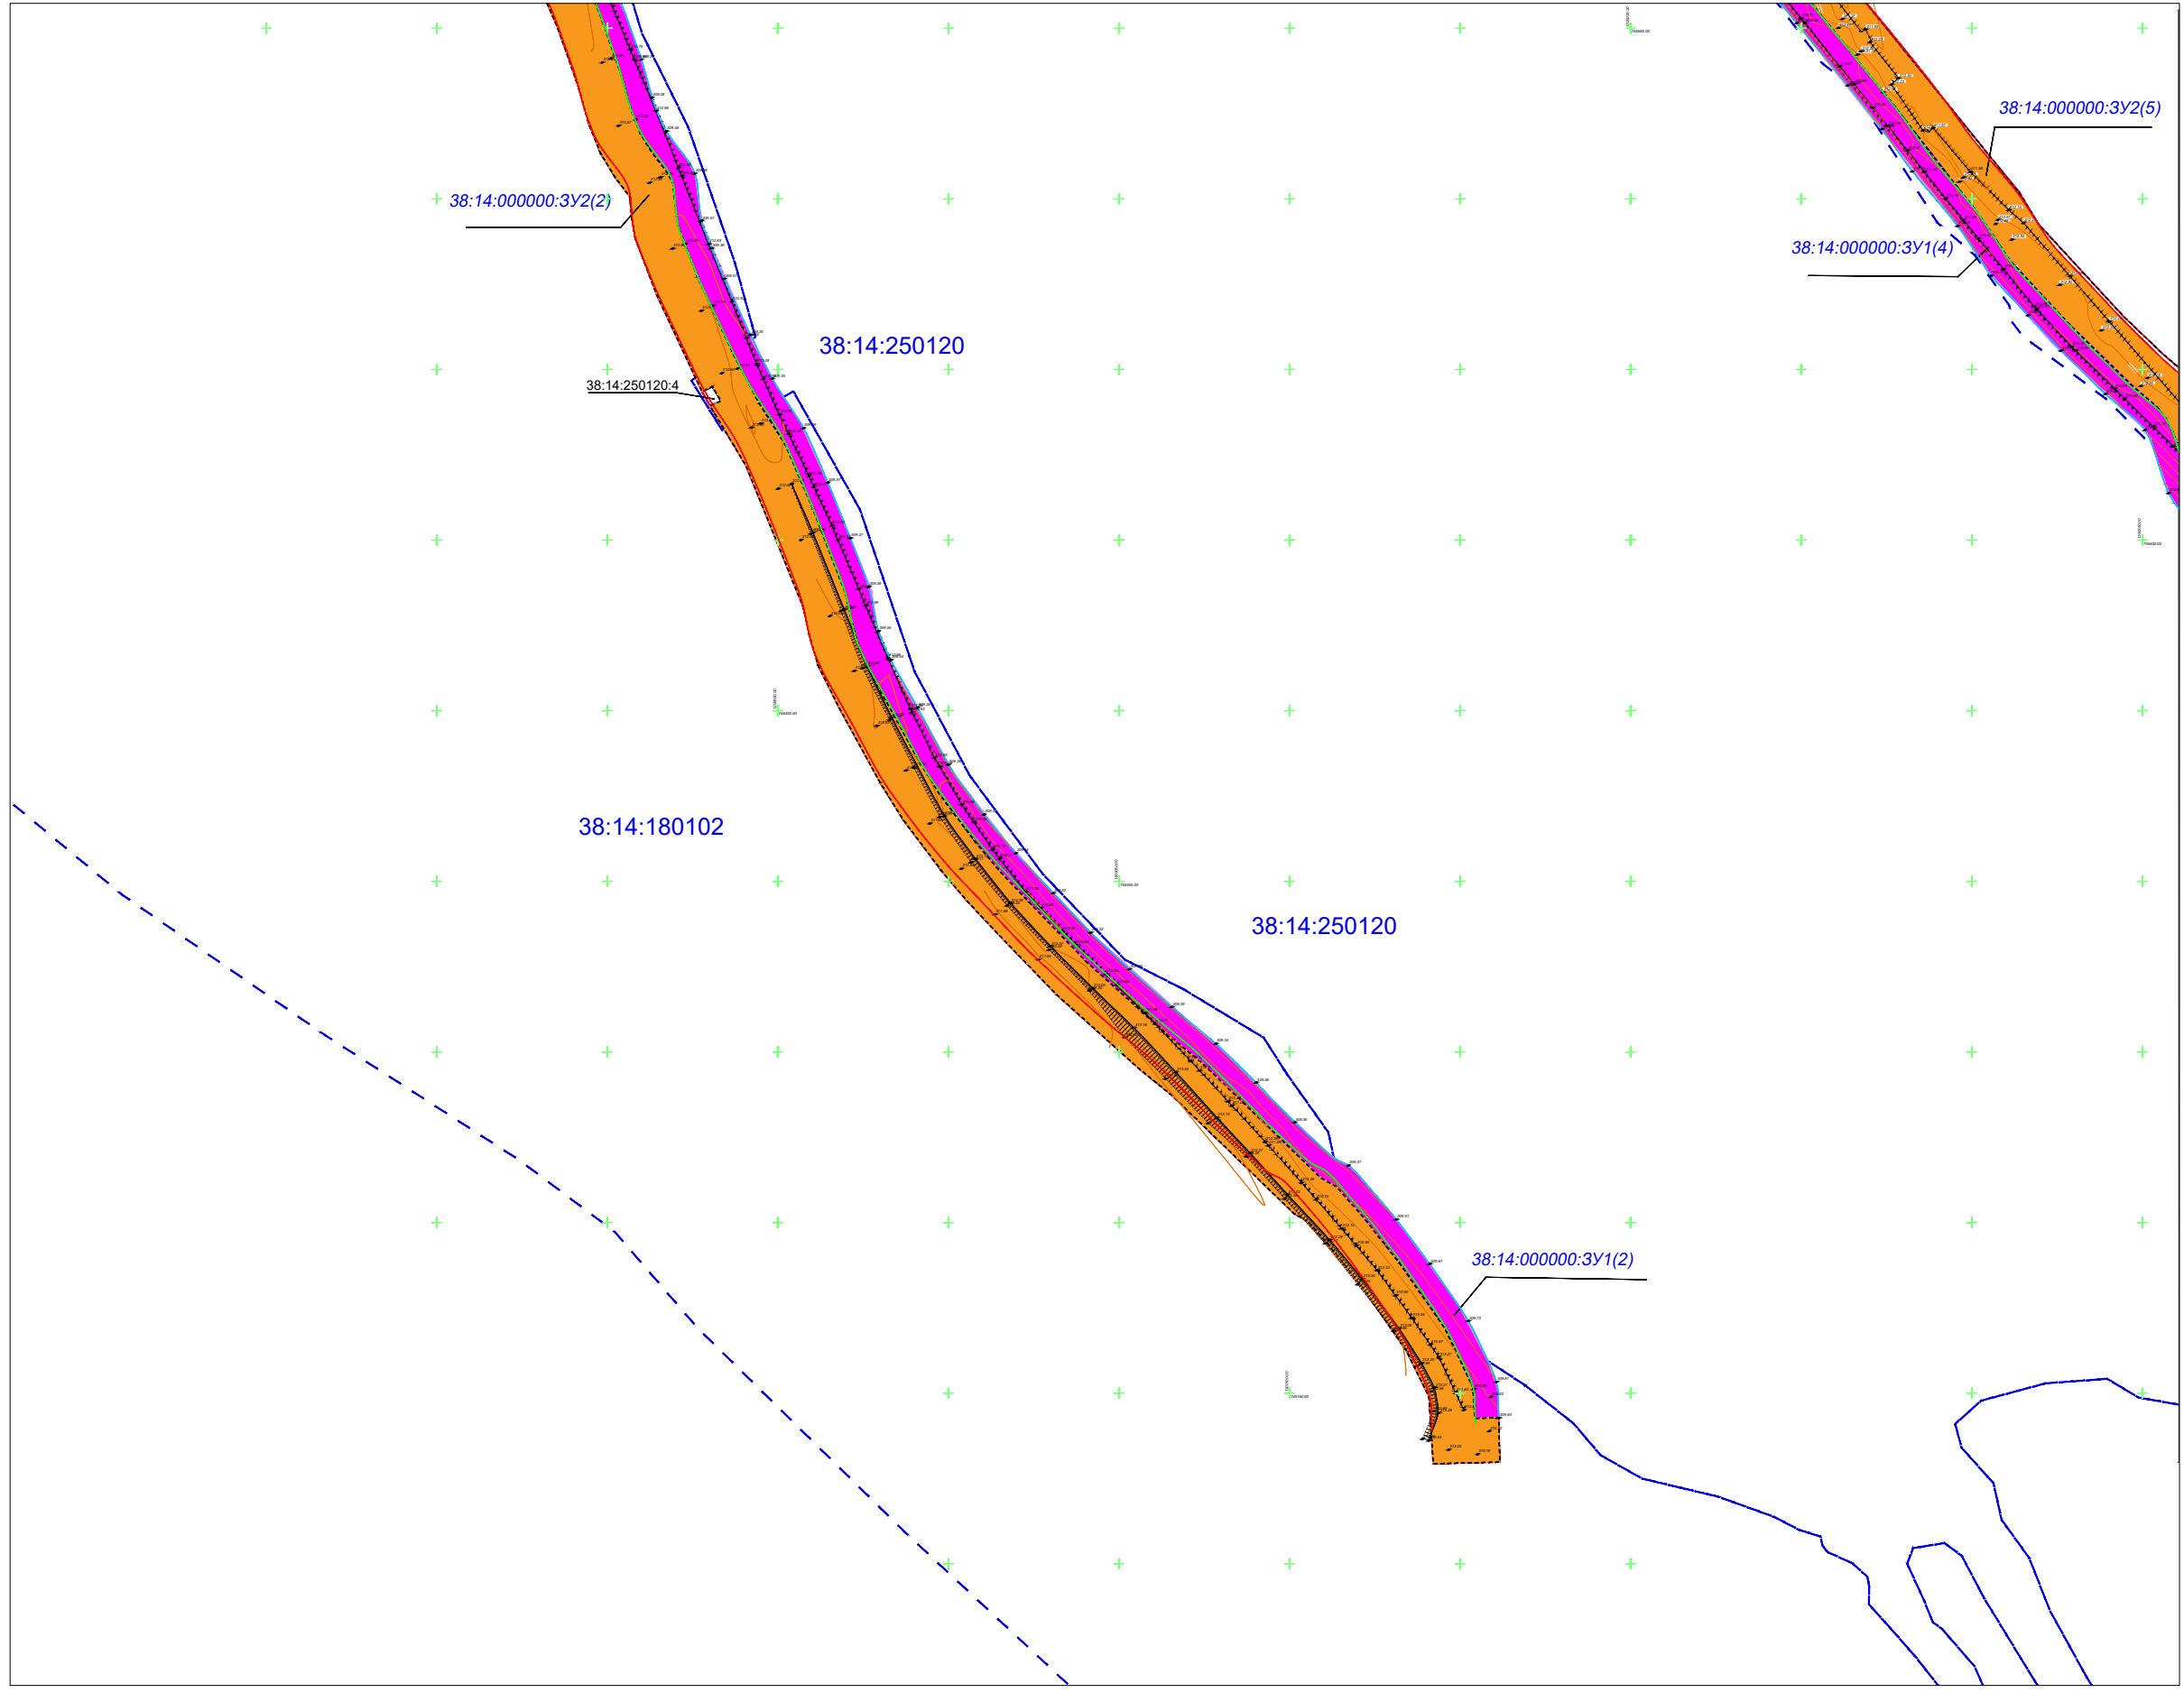

Инв. № подл	Подп. и дата	Взам. инв. №

Изм.	Кол. уч.	Лист	№ док.	Подп.	Дата

Лист  
5