
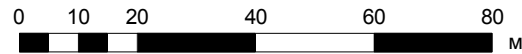


Условные обозначения


- Кварталы
- Объект теплоснабжения
- Источник теплоснабжения
- Потребитель
- Разветвление
- Участок тепловой сети

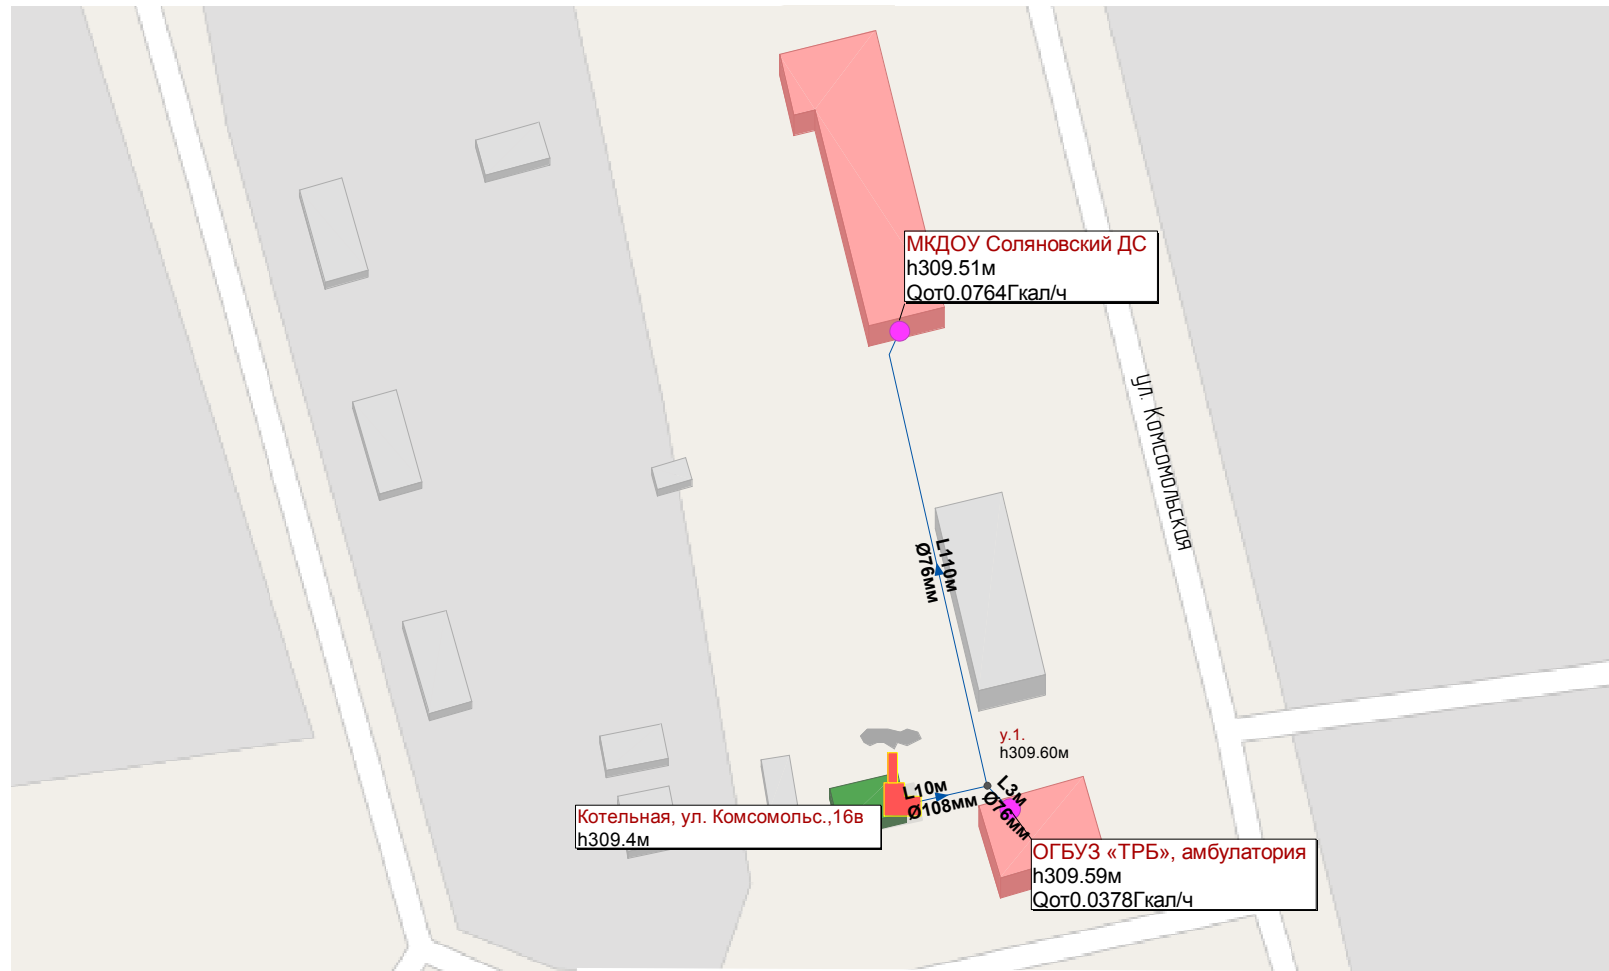

Изм.	Кол.у	Лист	№ док	Подп.	Дата
Разраб.		Осипов			06/20
Проверил		Рыжков			06/20



Приложение 1. Карта (схема) тепловых сетей		
E06_1053815025010_25_3		
Соляновское муниципальное образование Тайшетского района Иркутской области	Стадия	Листов
Котельная, ул. Комсомольская, 16в	1	1

Инов. № подл.	Подп. и дата	Взам. инв. №

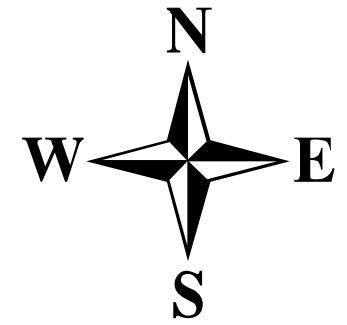

Условные обозначения

- Кварталы
- Объект теплоснабжения
- Источник теплоснабжения
- Потребитель
- Разветвление
- Участок тепловой сети

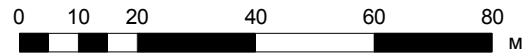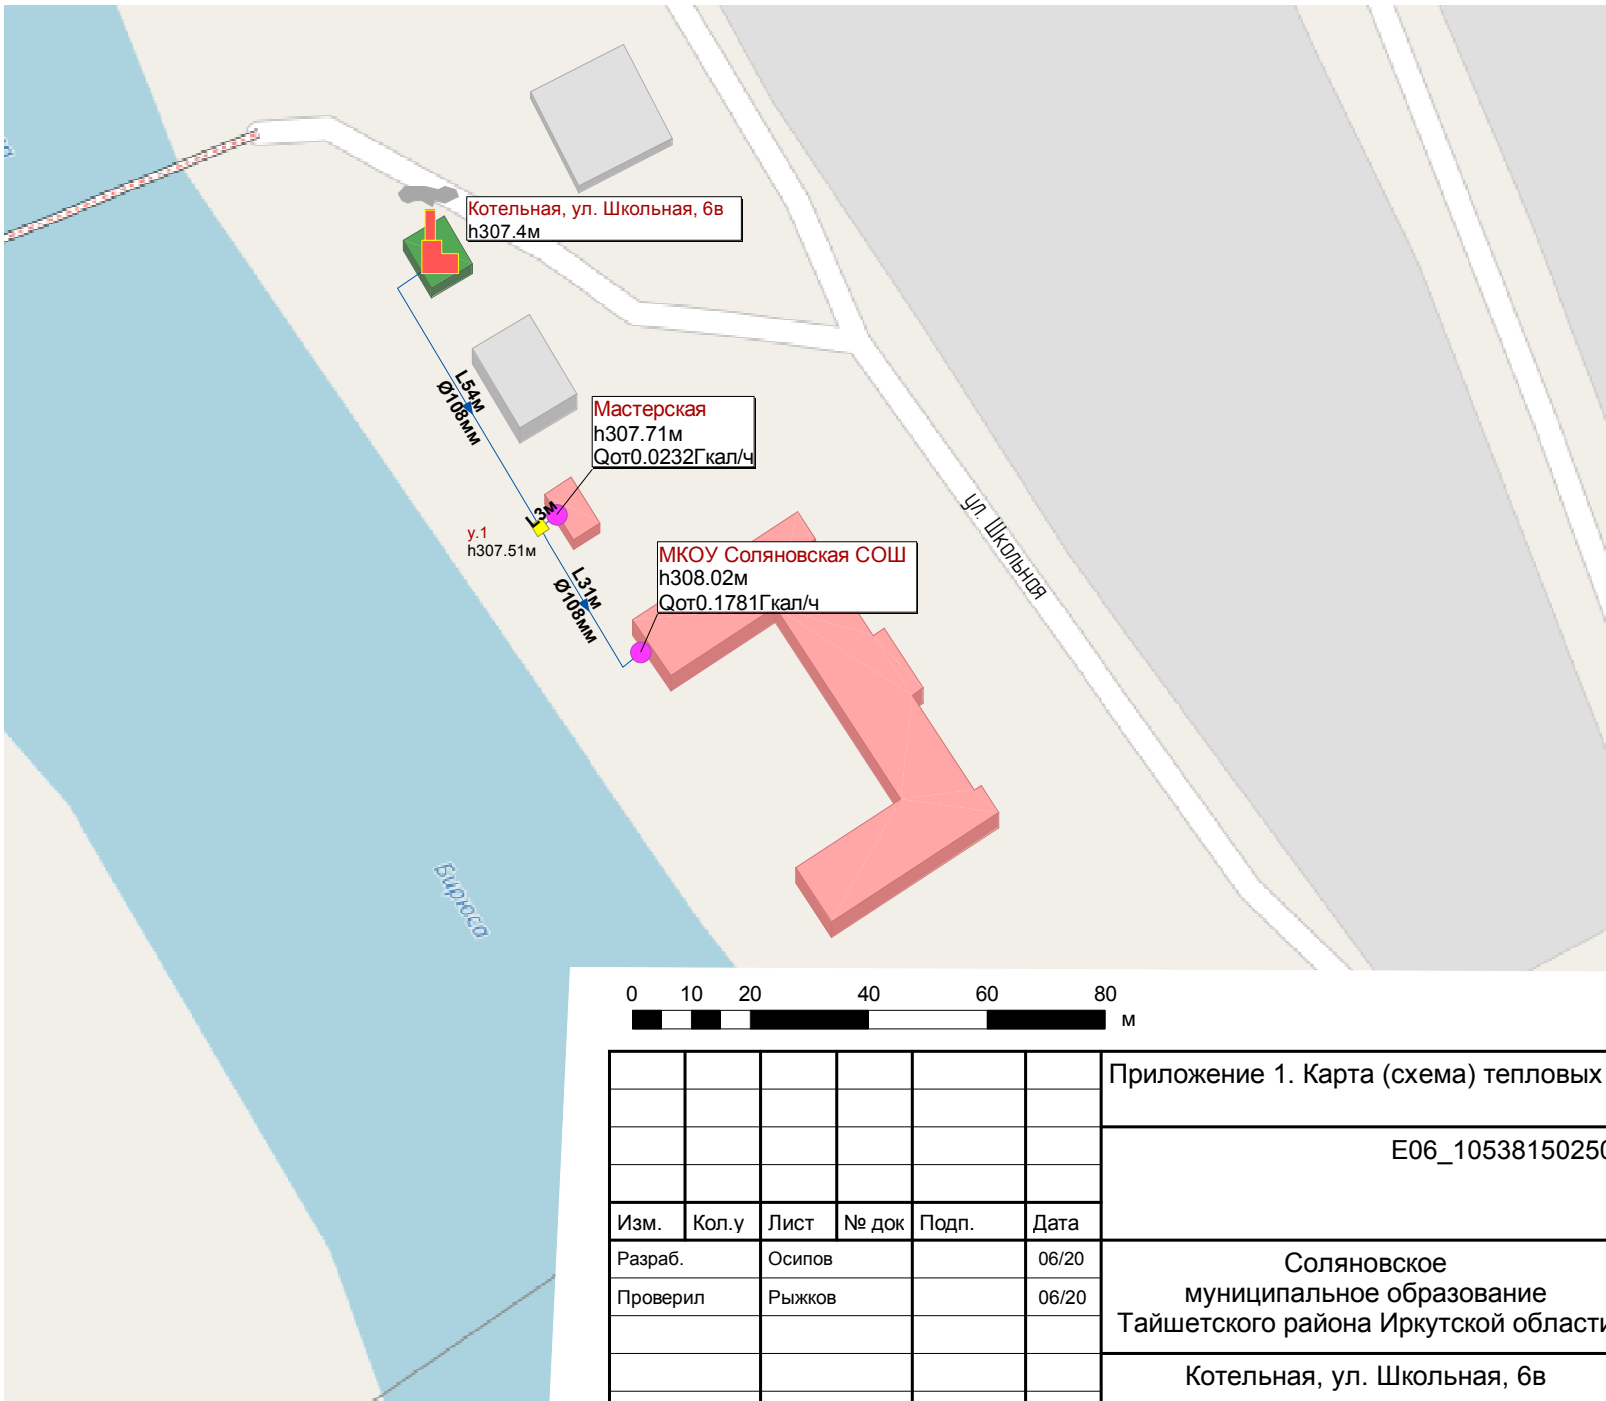

Инов. № подл.	Подп. и дата	Взам. инв. №
---------------	--------------	--------------

Изм.	Кол.у	Лист	№ док	Подп.	Дата
Разраб.		Осипов			06/20
Проверил		Рыжков			06/20

Приложение 1. Карта (схема) тепловых сетей		
E06_1053815025010_25_3		
Соляновское муниципальное образование Тайшетского района Иркутской области	Стадия	Листов
Котельная, ул. Школьная, 6в	1	1